

Сведения выписки об основных характеристиках и зарегистрированных правах на объект недвижимости (здание)

Реквизиты выписки

Наименование	Значение
Дата формирования выписки	04.03.2022
Регистрационный номер	****_***/*_****_*****

Реквизиты поступившего запроса

Наименование	Значение
Дата поступившего запроса	04.03.2022
Дата получения запроса органом регистрации прав	05.03.2022

Сведения об объекте недвижимости - здании

Наименование	Значение
Дата постановки на учет/ регистрации	29.06.2012 0:00:00
Кадастровый номер	30:01:060203:412
Номер кадастрового квартала	30:01:030101
Вид объекта недвижимости	002001002000, Здание
Кадастровые номера иных объектов недвижимости (земельных участков), в пределах которых расположен объект недвижимости	30:01:000000:36, 30:01:030101:1
Площадь, в кв. метрах	1604.8
Количество этажей (в том числе подземных)	3
Назначение здания	204001000000, Нежилое
Наименование здания	Административное здание
Год завершения строительства	1955
Наименование вида использования	нежилое(нежилое)
Адрес в соответствии с ФИАС (Текст)	Астраханская область, р-н Ахтубинский, п Верхний Баскунчак, ул Советская, д 40
Кадастровая стоимость	5112823.78
Особые отметки	Сведения, необходимые для заполнения раздела: 5 - План расположения помещения, машино-места на этаже (плане этажа), отсутствуют.

Сведения о правах и правообладателях

Наименование	Значение
Сведения о праве и правообладателях	
Дата постановки на учет/ регистрации	27.09.2008 0:00:00
Вид зарегистрированного вещного права	001001000000, Собственность
Номер регистрации вещного права	30-30-02/008/2008-739
Сведения о правообладателе	Муниципальное образование "Поселок Верхний Баскунчак"

Статус записи об объекте недвижимости

Наименование	Значение
Статус записи об объекте недвижимости	Сведения об объекте недвижимости имеют статус "актуальные, ранее учтенные"


Объекты капитального строительства

Номер точки	X	Y	Описание закреп.	Погрешность, м
30:01:060203:412				
Система координат:				
МСК-30				
1				
1	629457.44	1350059.04	-	0,1
2	629456.97	1350066.48	-	0,1
3	629459.07	1350066.61	-	0,1
4	629458.95	1350068.50	-	0,1
5	629459.35	1350068.53	-	0,1

	629459.14	1350071.82	-	0,1
7	629458.75	1350071.80	-	0,1
8	629458.57	1350074.59	-	0,1
9	629458.97	1350074.62	-	0,1
10	629458.77	1350077.81	-	0,1
11	629458.37	1350077.79	-	0,1
12	629458.25	1350079.78	-	0,1
13	629456.15	1350079.65	-	0,1
14	629456.07	1350081.05	-	0,1
15	629455.67	1350081.02	-	0,1
16	629455.53	1350083.22	-	0,1
17	629455.93	1350083.24	-	0,1
18	629455.88	1350084.04	-	0,1
19	629455.48	1350084.02	-	0,1
20	629455.34	1350086.21	-	0,1
21	629455.74	1350086.24	-	0,1
22	629455.69	1350087.14	-	0,1
23	629455.29	1350087.11	-	0,1
24	629455.16	1350089.21	-	0,1
25	629455.70	1350089.24	-	0,1
26	629455.64	1350090.14	-	0,1
27	629456.40	1350090.19	-	0,1
28	629456.27	1350092.18	-	0,1
29	629455.52	1350092.14	-	0,1
30	629455.46	1350093.03	-	0,1
31	629456.22	1350093.08	-	0,1
32	629456.16	1350093.98	-	0,1
33	629455.40	1350093.93	-	0,1
34	629455.25	1350096.43	-	0,1
35	629456.01	1350096.47	-	0,1
36	629455.95	1350097.37	-	0,1
37	629455.19	1350097.33	-	0,1
38	629455.14	1350098.22	-	0,1
39	629455.89	1350098.27	-	0,1
40	629455.75	1350100.59	-	0,1
41	629440.40	1350099.63	-	0,1
42	629440.56	1350097.14	-	0,1
43	629440.75	1350097.15	-	0,1
44	629440.80	1350096.35	-	0,1
45	629440.60	1350096.34	-	0,1
46	629440.65	1350095.54	-	0,1
47	629440.85	1350095.55	-	0,1
48	629441.03	1350092.66	-	0,1
49	629440.83	1350092.64	-	0,1
50	629440.88	1350091.85	-	0,1
51	629441.08	1350091.86	-	0,1
52	629441.13	1350091.06	-	0,1
53	629440.93	1350091.05	-	0,1
54	629441.04	1350089.35	-	0,1
55	629441.89	1350089.40	-	0,1
56	629442.27	1350083.32	-	0,1
57	629435.48	1350082.89	-	0,1
58	629435.41	1350084.02	-	0,1
59	629424.88	1350083.36	-	0,1
60	629425.16	1350078.82	-	0,1
61	629423.85	1350078.74	-	0,1
62	629423.97	1350076.71	-	0,1
63	629422.32	1350076.60	-	0,1
64	629422.47	1350074.10	-	0,1
65	629424.13	1350074.20	-	0,1
66	629424.78	1350063.73	-	0,1
67	629426.28	1350063.82	-	0,1
68	629426.55	1350059.47	-	0,1
69	629436.83	1350060.11	-	0,1
70	629436.77	1350061.11	-	0,1

71	629443.80	1350061.55	-	0,1
72	629443.98	1350058.70	-	0,1
73	629450.07	1350059.08	-	0,1
74	629450.18	1350057.24	-	0,1
75	629454.43	1350057.50	-	0,1
76	629454.34	1350058.85	-	0,1

План (чертеж, схема) объекта недвижимости

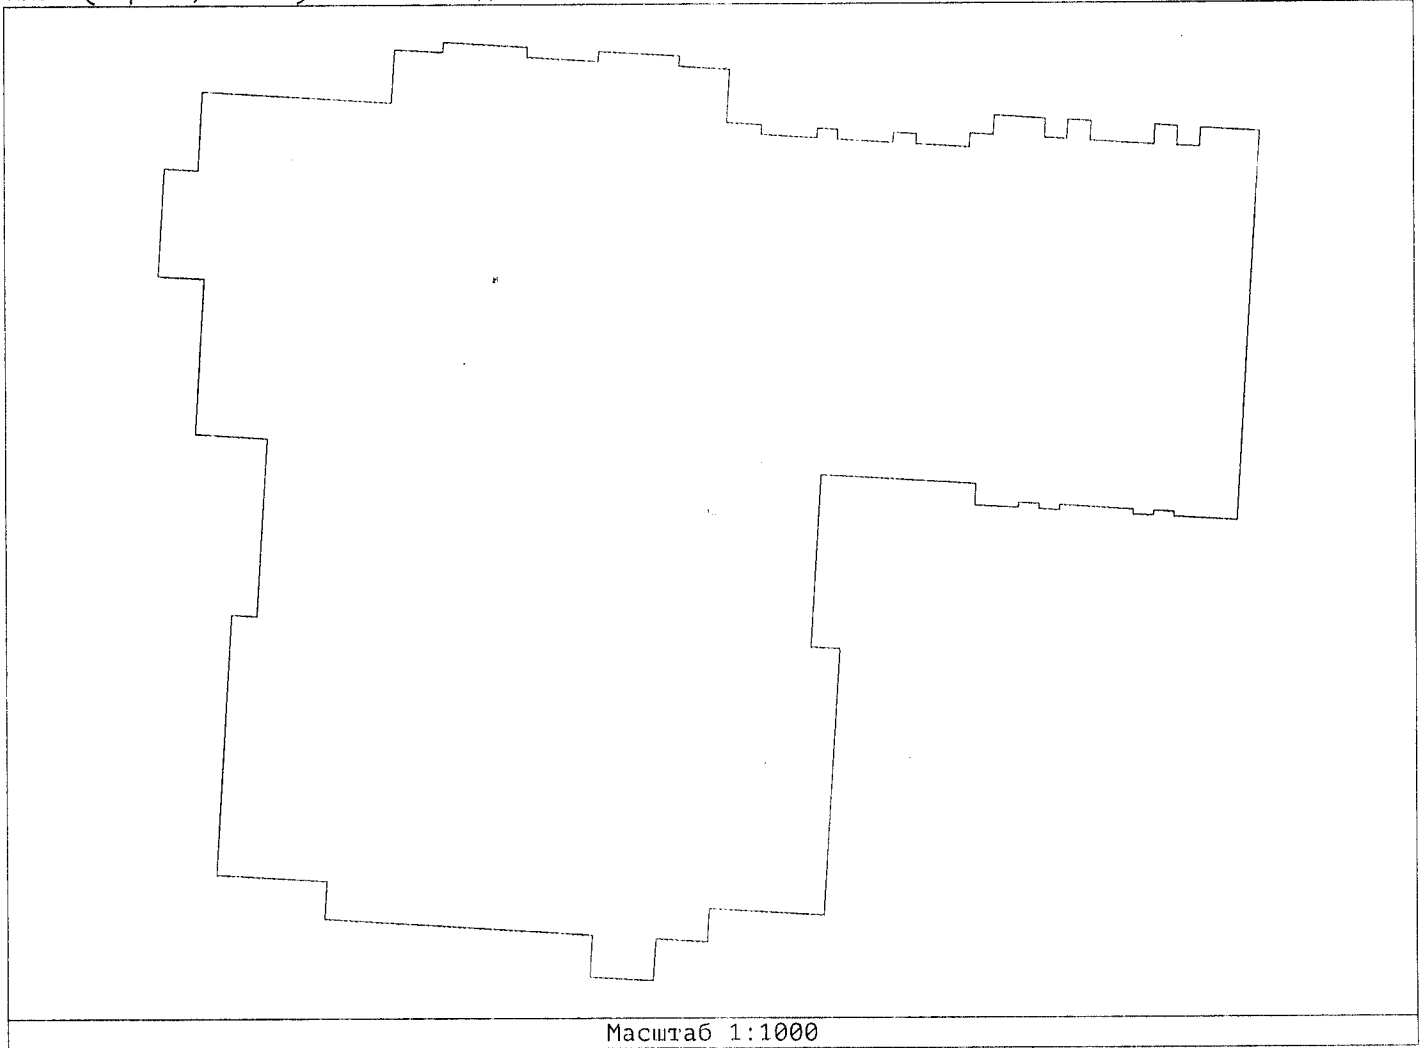

Масштаб 1:1000