

Сведения выписки об основных характеристиках и зарегистрированных правах на объект недвижимости (земельный участок)

Реквизиты выписки

Наименование	Значение
Дата формирования выписки	03.03.2022
Регистрационный номер	****_***/****_*****

Реквизиты поступившего запроса

Наименование	Значение
Дата поступившего запроса	03.03.2022
Дата получения запроса органом регистрации прав	04.03.2022

Сведения об объекте недвижимости - земельном участке

Наименование	Значение
Дата постановки на учет/ регистрации	27.03.2018 9:44:04
Кадастровый номер	30:01:030102:2133
Номер кадастрового квартала	30:01:030102
Вид объекта недвижимости	002001001000, Земельный участок
Вид земельного участка	01, Землепользование
Вид категории	003002000000, Земли населенных пунктов
По документу	"бульвары, скверы, аллеи" и "спорт (код 5.1)"
Погрешность	35
Площадь	009, Уточненная площадь
Значение в кв. метрах	10227
Адрес в соответствии с ФИАС (Текст)	Астраханская область, р-н Ахтубинский, п Верхний Баскунчак, ул Советская, 40 "а"
Кадастровая стоимость	36612.66

Сведения о правах и правообладателях

Наименование	Значение
Сведения о праве и правообладателях	
Дата постановки на учет/ регистрации	18.04.2019 7:47:57
Вид зарегистрированного вещного права	001007000000, Постоянное (бессрочное) пользование
Номер регистрации вещного права	30:01:030102:2133-30/051/2019-1
Сведения о правообладателе	Администрация муниципального образования "Поселок Верхний Баскунчак" , 3001006628, 1023000508915

Статус записи об объекте недвижимости


Наименование	Значение
Статус записи об объекте недвижимости	Сведения об объекте недвижимости имеют статус "актуальные"

Земельные участки

Номер точки	X	Y	Описание закреп.	Погрешность, м
30:01:030102:2133				
Система координат:				
МСК-30				
1				
1	629403.50	1350037.00	-	0,1
2	629352.60	1350034.00	-	0,1
3	629351.60	1350045.00	-	0,1
4	629340.00	1350044.00	-	0,1
5	629339.20	1350062.00	-	0,1
6	629351.10	1350063.00	-	0,1
7	629347.77	1350099.00	-	0,1
8	629274.20	1350096.00	-	0,1
9	629274.80	1350039.00	-	0,1
10	629175.40	1350039.00	-	0,1

1	629176.20	1350004.00	-	0,1
12	629405.40	1350020.00	-	0,1

План (чертеж, схема) земельного участка

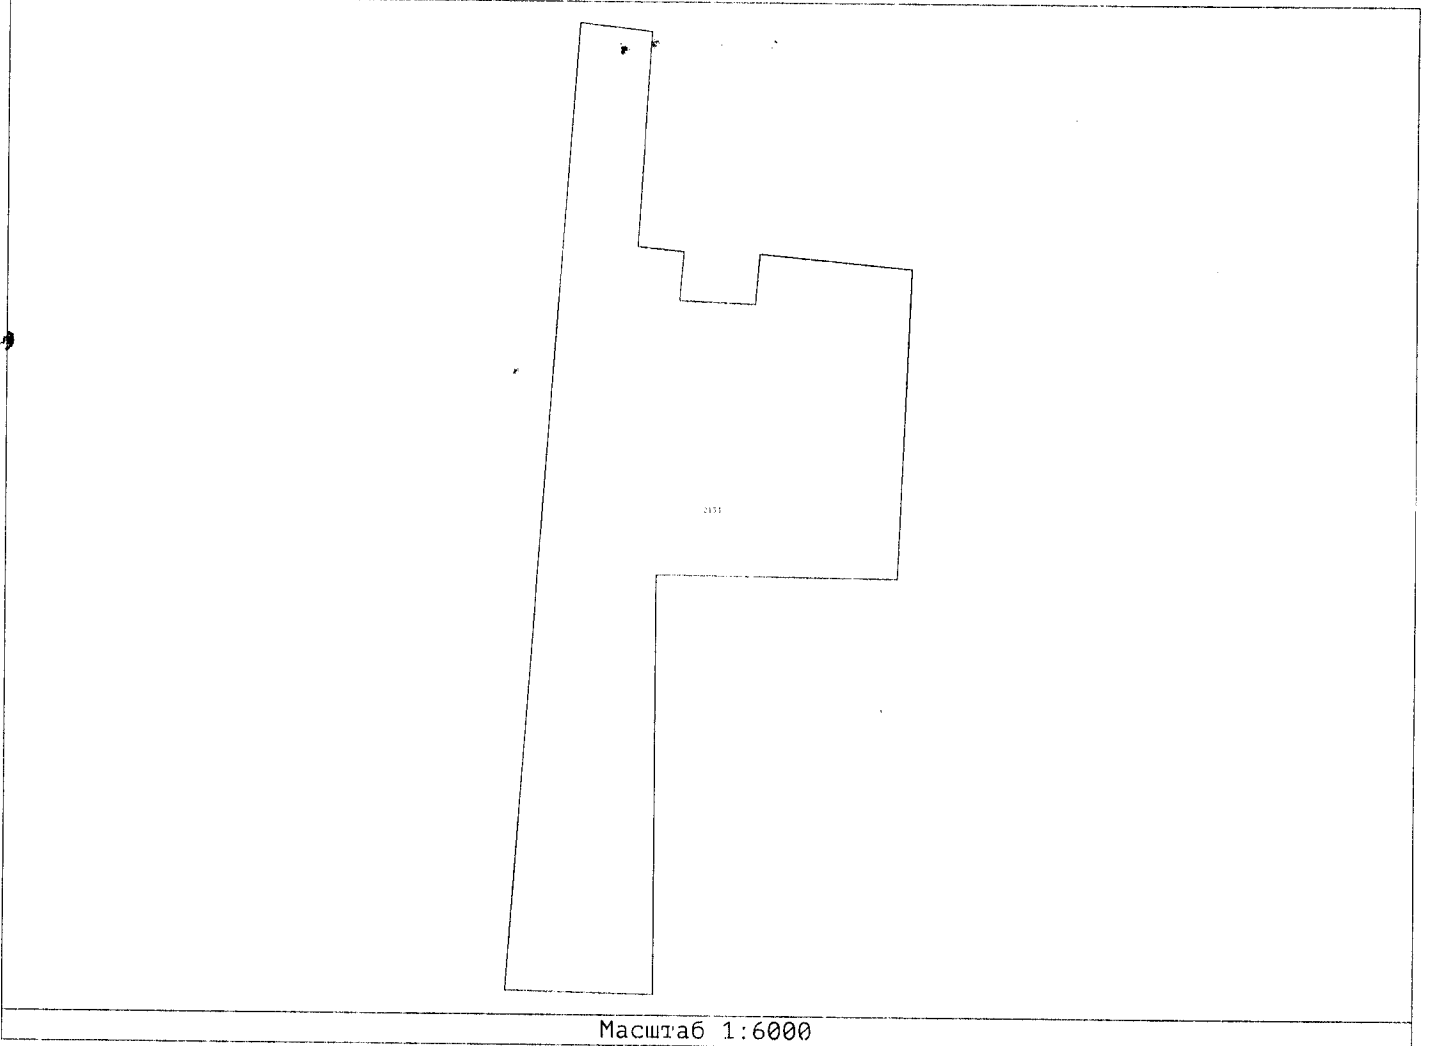

Масштаб 1:6000