

ИЗВЕЩЕНИЕ

Администрация муниципального образования «Поселок Верхний Баскунчак» в соответствии со ст. 39.18 Земельного кодекса Российской Федерации сообщает о возможности предоставления земельного участка для индивидуального жилищного строительства.

Граждане, заинтересованные в предоставлении земельного участка для индивидуального жилищного строительства, в течение тридцати дней соответственно со дня опубликования и размещения настоящего извещения вправе подавать заявления о намерении участвовать в аукционе по продаже земельного участка или продаже права на заключение договора аренды данного земельного участка.

Заявки подаются при личном обращении в администрацию по адресу: 416530, Астраханская область, Ахтубинский район, п. Верхний Баскунчак, ул. Советская, д. 40, кабинет № 4, в рабочие дни с 8.00 до 12.00 и с 13.00 до 17.00.

Заявление должно быть подано в течение тридцати дней с 18.10.2024 г.

Адресный ориентир (местоположение) земельного участка: Астраханская область, Ахтубинский район, п. Верхний Баскунчак, ул. Кирова, 192, площадь в соответствии со схемой расположения земельного участка на кадастровом плане территории 581 кв. м.

Со схемой расположения земельного участка можно ознакомиться по адресу: 416530, Астраханская область, Ахтубинский район, п. Верхний Баскунчак, ул. Советская, 40, каб. № 4, в рабочие дни с 8.00 до 12.00 и с 13.00 до 17.00.

Утверждена
 постановлением администрации
 МО "Поселок Верхний Баскунчак"
 от " _____ " _____ 20__ г.

N _____

Схема расположения земельного участка или земельных участков на кадастровом плане территории

Расположенного по адресу: Астраханская область, Ахтубинский район, п. В.Баскунчак, улица Кирова, 192

Условный номер земельного участка :ЗУ1		
Кадастровый квартал 30:01:030103		
Площадь земельного участка : 581 м ²		
обозначения характерных точек границы	Координаты, м (МСК-30, Зона 1)	
	X	Y
1	628410.97	1349668.29
2	628411.24	1349669.22
3	628410.90	1349680.32
4	628411.55	1349680.77
5	628412.03	1349695.95
6	628401.82	1349696.43
7	628401.81	1349696.81
8	628390.89	1349697.07
9	628391.73	1349668.04
10	628391.73	1349667.00
11	628398.14	1349667.33
12	628398.20	1349667.85
1	628410.97	1349668.29



МАСШТАБ 1:1000

Условные обозначения:

- образуемый земельный участок,
- Граница кадастрового квартала.



Адрес или кадастровый номер участка

Найти

Пролетарская ул.

1214/1


Ул. Кирова

пер. Богдана Хмельницкого

пер. Богдана Хмельницкого



Не нашли участок/дом на карте?

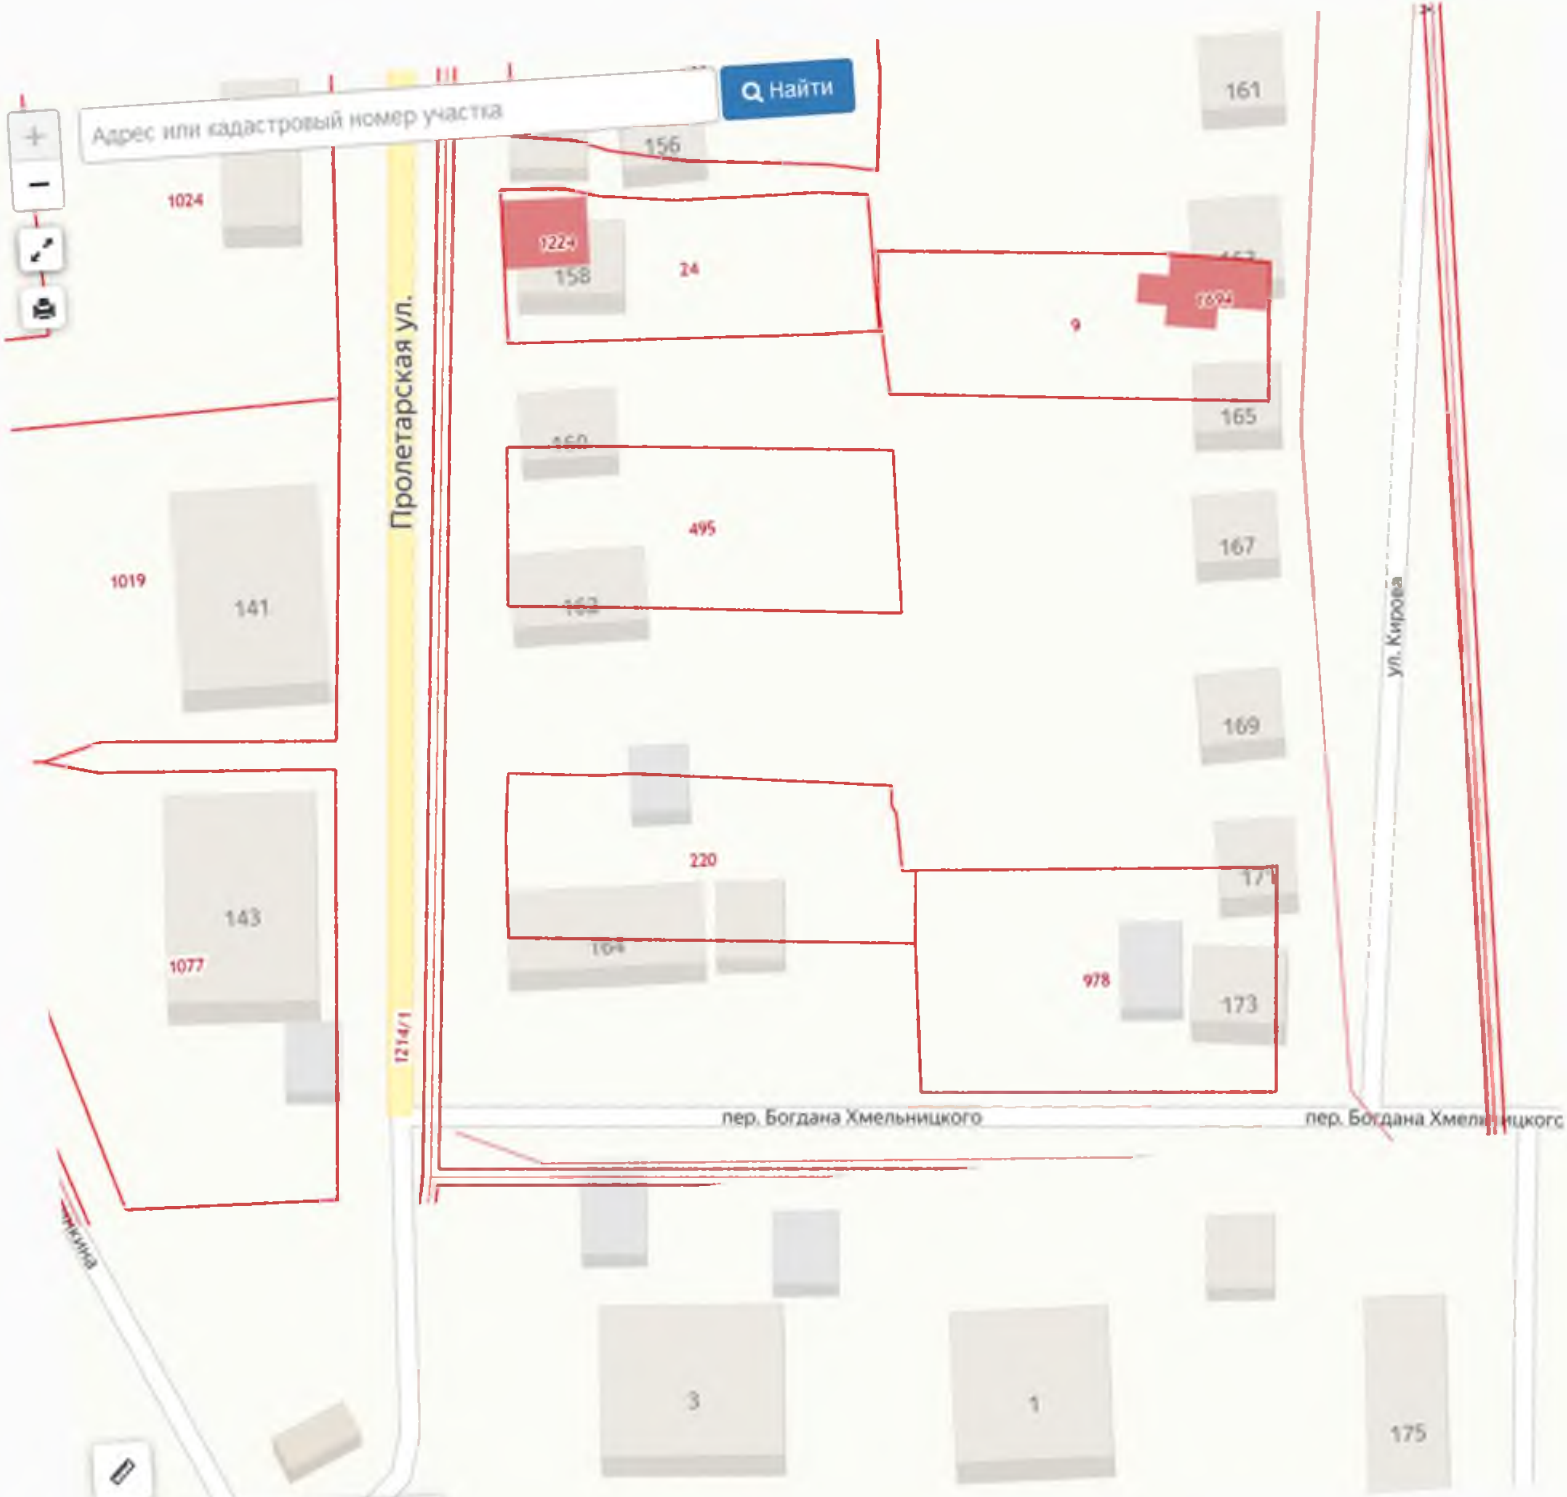

- Карта Яндекс
- Карта Google
- Карта 2GIS
- Спутник Яндекс
- Спутник Google
- Спутник Bing

Кадастровые границы ▾

Тематическая карта

[Поделиться ссылкой](#)

[Настроить карту](#)

